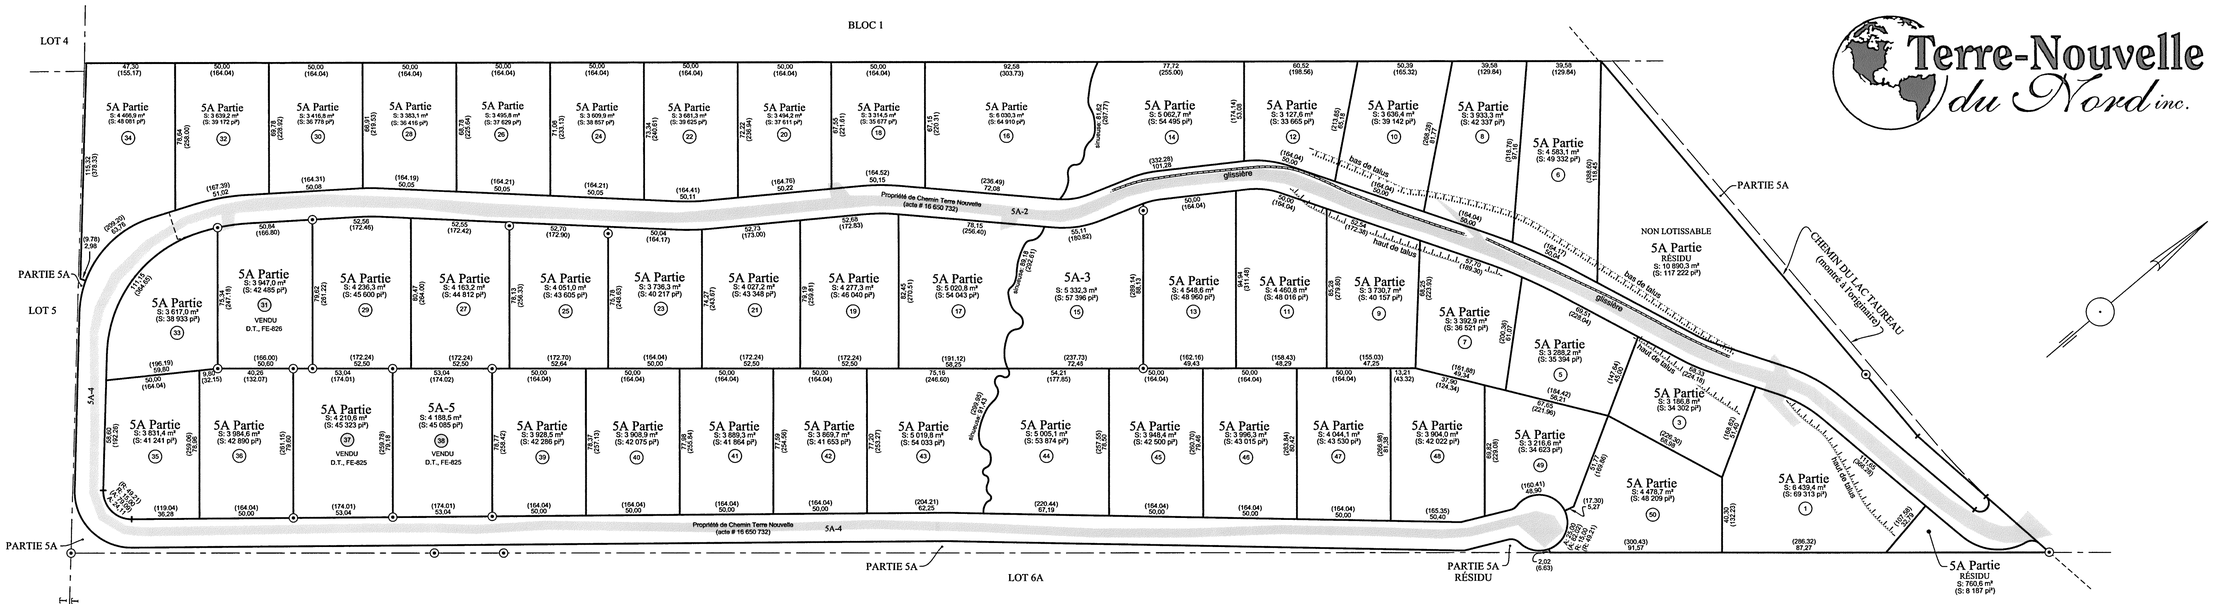

Notes: Les parties du lot 5A sont la propriété de Terre Nouvelle du Nord Inc. (acte # 13 248 063), à moins de mention contraire au plan.

S'il y a divergence entre les mesures sur ce plan et les mesures aux descriptions techniques, ces dernières prévalent.

LÉGENDE :

Repère d'arpenteur-géomètre ⊙

DOCUMENT ÉVOLUTIF

VERSION	DATE	NATURE
1	29 octobre 2009	Plan de compilation
2	12 avril 2010	Modification des terrains 16, 18, 20, 22, 24, 26, 28, 30, 32 et 34. Ajout des lots 5A-3, 5A-4 et 5A-5.

PLAN DE COMPILATION DES TRANSACTIONS PROJET TERRE NOUVELLE

LOT(S): PARTIES 5A RANG 2 NORD-EST

CADASTRE: CANTON DE PROVOST

CIRCONSCRIPTION FONCIÈRE: BERTHIER

MUNICIPALITÉ: SAINT-MICHEL-DES-SAINTS

Notes: Équivalence: 1pi = 0,3048m
Les mesures indiquées sur ce document sont en mètres (SI).
Les mesures inscrites entre parenthèses sont en pieds. (m.a.)

Ce plan ne peut servir à aucune transaction immobilière.

Client: Terre Nouvelle du Nord Inc.

Gadoury Neveu Landry inc.
ARPENTEURS-GÉOMÈTRES
225, Beaudry Nord Tel : (450)753-4205
Joliette, J6E 6A7 Fax : (450)753-9915
www.gnl-ag.com

Joliette, le 12 avril 2010

Benoit Neveu
arpenteur-géomètre

Vraie copie de l'original,
Émise le _____

_____
arpenteur-géomètre

Zone: Pa-7
Échelle : 1 : 1500

Minute: 206 Dossier: N-13 522 Plan: P-1024-2